
04010721112950016



ΕΦΗΜΕΡΙΣ ΤΗΣ ΚΥΒΕΡΝΗΣΕΩΣ
ΤΗΣ ΕΛΛΗΝΙΚΗΣ ΔΗΜΟΚΡΑΤΙΑΣ

ΤΕΥΧΟΣ ΤΕΤΑΡΤΟ Αρ. Φύλλου **1072**

11 Δεκεμβρίου 1995

ΑΠΑΛΛΟΤΡΙΩΣΕΙΣ

ΑΠΟΦΑΣΕΙΣ

Αριθ. ΚΥ/795

Καθορισμός των ορίων του αιγιαλού και δημιουργίας ζώνης παραλίας στη θέση Κεφαλομάντουκο Δήμου Κερκυραίων Νομ. ΚΕΡΚΥΡΑΣ.

Η ΠΕΡΙΦΕΡΕΙΑΚΗ Δ/ΝΤΡΙΑ ΝΟΜ. ΚΕΡΚΥΡΑΣ

Έχοντας υπόψη:

1. Τις διατάξεις των άρθρων 1 μέχρι και 7 του Α.Ν. 2344/1940 «περί αιγιαλού και παραλίας», όπως τροποποιήθηκαν και συμπληρώθηκαν με τις διατάξεις: α) του άρθρου 13 του Ν. 1078/1980 και β) του άρθρου 23 του Ν. 1337/1983.

2. Τις διατάξεις της παραγράφου 9 του άρθρου 1 του Κεφαλαίου Β' της 0208/181/26.4.1982 (ΦΕΚ 214/26.4.1982 τεύχος Β') κοινής απόφασης των Υπουργών Προεδρίας Κυβερνήσεως και Οικονομικών «Αναμόρφωση Συλλογικών Οργάνων Γνωμοδοτικής και Αποφασιστικής αρμοδιότητας του Υπουργείου Οικονομικών».

Την από 11.10.95 έκθεση της «Επιτροπής καθορισμού των ορίων του αιγιαλού και παραλίας και θέσεων αμμοληψίας», που καθόρισε τα όρια του αιγιαλού και της παραλίας στην περιοχή Κεφαλομάντουκο Δήμου Κερκυραίων και το από Μάρτη 1990 με κλίμακα 1:500 τοπογραφικό διάγραμμα του Τοπογράφου μηχανικού Λέσση Κων/νου, που θεωρήθηκε την 11.10.1995 από τη Διεύθυνση Τεχνικών Υπηρεσιών της Νομαρχίας Κερκύρας και συνοδεύει την έκθεση της προαναφερομένης Επιτροπής.

4. Την ομόφωνη γνώμη του Γενικού Επιτελείου Ναυτικού, που διατυπώθηκε στο 544.5/408/95/20.7.1995 έγγραφό του.

5. Τις διατάξεις του άρθρου 1 της παραγράφου 1 του Ν. 3200/1955 (ΦΕΚ 97/Α/1955) «περί διοικητικής αποκεντρώσεως» σε συνδυασμό με τις διατάξεις του από 20.6.1955 Β. Δ/τος «περί εξαιρέσεως από της κατά το άρθρο 1 παραγρ. 1 του Ν. 3200/1955 αρμοδιότητος των Νομαρχών, αντικειμένων τινών αρμοδιότητος του Υπουργού Οικονομικών», του Β.Δ. 704/1970 και του άρθρου 1 παράγραφος 5 του Π.Δ. 71, 25.2.1984, σχετικά με τη μεταβίβαση αρμοδιοτήτων του Υπουργού Οικονομικών στους Νομάρχες και στις περιφερειακές Αρχές διανομαρχιακού επιπέδου, αποφασίζουμε:

1. Επικυρώνουμε την από 11.10.1995 έκθεση της Επιτροπής καθορισμού των ορίων του αιγιαλού και παραλίας και θέσεων αμμοληψίας, καθώς και το από Μάρτη 1990 τοπογραφικό διάγραμμα, που την συνοδεύει, το οποίο συντάχθηκε από τον Λέσση Κων/νο Τοπογράφο μηχανικό, με κλίμακα 1:500 και θεωρήθηκε την 11.10.1995 από τη Διεύθυνση Τεχνικών Υπηρεσιών της Νομαρχίας Κερκύρας, επί του οποίου η πιο πάνω Επιτροπή, με κόκκινη γραμμή καθόρισε τα όρια του αιγιαλού, στη θέση Κεφαλομάντουκο Δήμου Κερκυραίων Νομ. Κέρκυρας και με κίτρινη γραμμή τα όρια της παραλίας στην ίδια θέση και μπλέ γραμμή τα όρια παλαιού αιγιαλού.

2. Η παρούσα απόφαση μαζί με την έκθεση και το διάγραμμα, που προναφέραμε να δημοσιευτούν στην Εφημερίδα της Κυβερνήσεως.

Κέρκυρα, 24 Οκτωβρίου 1995

Η Περιφερειακή Διευθύντρια
ΑΡΤΕΜΙΣ ΚΑΡΑΣΣΑ

ΕΚΘΕΣΙΣ

Καθορισμού (το πρώτον) οριογραμμών αιγιαλού και παραλίας εις θέσιν Κεφαλομάντουκο περιοχής Δήμου Κερκυραίων Ν. Κερκυραίων Ν. Κερκύρας προς ιδιοκτησίας ενδιαφερόμενο το Λιμενικό Ταμείο Κέρκυρας.

Εν Κερκύρα σήμερον την 11.10.95 η κατά Νόμον αρμοδία Επιτροπή καθορισμού των ορίων αιγιαλού και παραλίας, αποτελουμένη εκ των:

1. Αργυρου Αθανασία Πρ/μένη Κτηματικής Υπηρεσίας Κερκύρας,

2. Παπαναστασίου Μαρία, Διευθύντρια Δ/νσεως ΤΥΝΚ συνελθούσα εν τω καταστήματι της Κτηματικής Υπηρεσίας Κερκύρας και λαβούσα υπ' όψιν:

α) την υπ' αριθμ./1226/7.9.17/30.12.77 υποβληθείσα αίτησιν του Λιμενικού Ταμείου Κερκύρας «περί καθορισμού οριογραμμών αιγιαλού και παραλίας εις θέσιν Κεφαλομάντουκο περιοχής Κέρκυρας».

β) Το υποβληθέν τοπογραφικόν διάγραμμα υπό κλίμακα 1:500 της ανωτέρω περιοχής συνταχθέν υπό του Τεχν. Μηχανικού Τοπογράφου Λέσση Κων/νου δεόντως ηλεγμένον και τεθεωρημένον υπό της Δ/νσεως ΤΥΝ Κερκύρας.

γ) Τας διατάξεις του Α.Ν. 2344/40 «περί αιγιαλού και

παραλίας» ως αύται συνεπληρώθησαν και ετροποποιήθησαν μεταγενεστέρως.

δ) Τα εκ της διενεργηθείσης την 19.7.82 και 3.3.92 αυτοψίας προκύψαντα στοιχεία, αποφασίζει:

I) Δια συνεχούς μπλε γραμμής του ορίου παλαιού αιγιαλού.

II) Δια συνεχούς ερυθράς γραμμής το όριον του αιγιαλού

III) Δια συνεχούς κιτρίνης γραμμής το όριον της παραλίας

Αναλυτικώς:

I) Ως οριογραμμή παλαιού αιγιαλού η πολυγωνική των κορυφών 1'', 2'' αίτινες εξασφαλίζονται εκ σταθερών σημείων ως κατωτέρω:

Η κορυφή 1'' από πάσσαλο Beton 32,20μ. από γωνίες κτισμάτων 35,70 μ. και 22.80 μ. αντίστοιχα

Η κορυφή 2'' από πάσσαλο Beton 15.50 μ. από γωνίες κτισμάτων 29.4 μ. και 32.5μ αντίστοιχα

II) Ως οριογραμμή αιγιαλού ορίζεται η πολυγωνική των κορυφών 1, 2, 3, 4, 5, 6 αίτινες εξασφαλίζονται εκ σταθερών σημείων ως κατωτέρω:

Κορυφή 1 από πάσσαλο Beton A 15.00 μ., από πάσσαλο Beton B 31,50 μ. από γωνίες κτισμάτων 43.70 μ. και 50.00 μ. αντίστοιχα.

Κορυφή 2 από πάσσαλο Beton A 20.00 μ., από πάσσαλο Beton B 15.00 μ. από γωνίες κτισμάτων 27.80 μ. και 21.50 μ. αντίστοιχα.

Κορυφή 3 από πάσσαλο Beton A 10.00 μ., από πάσσαλο Beton B 24.00 μ. από γωνίες κτισμάτων 44.00 μ. και 39.50 μ. αντίστοιχα.

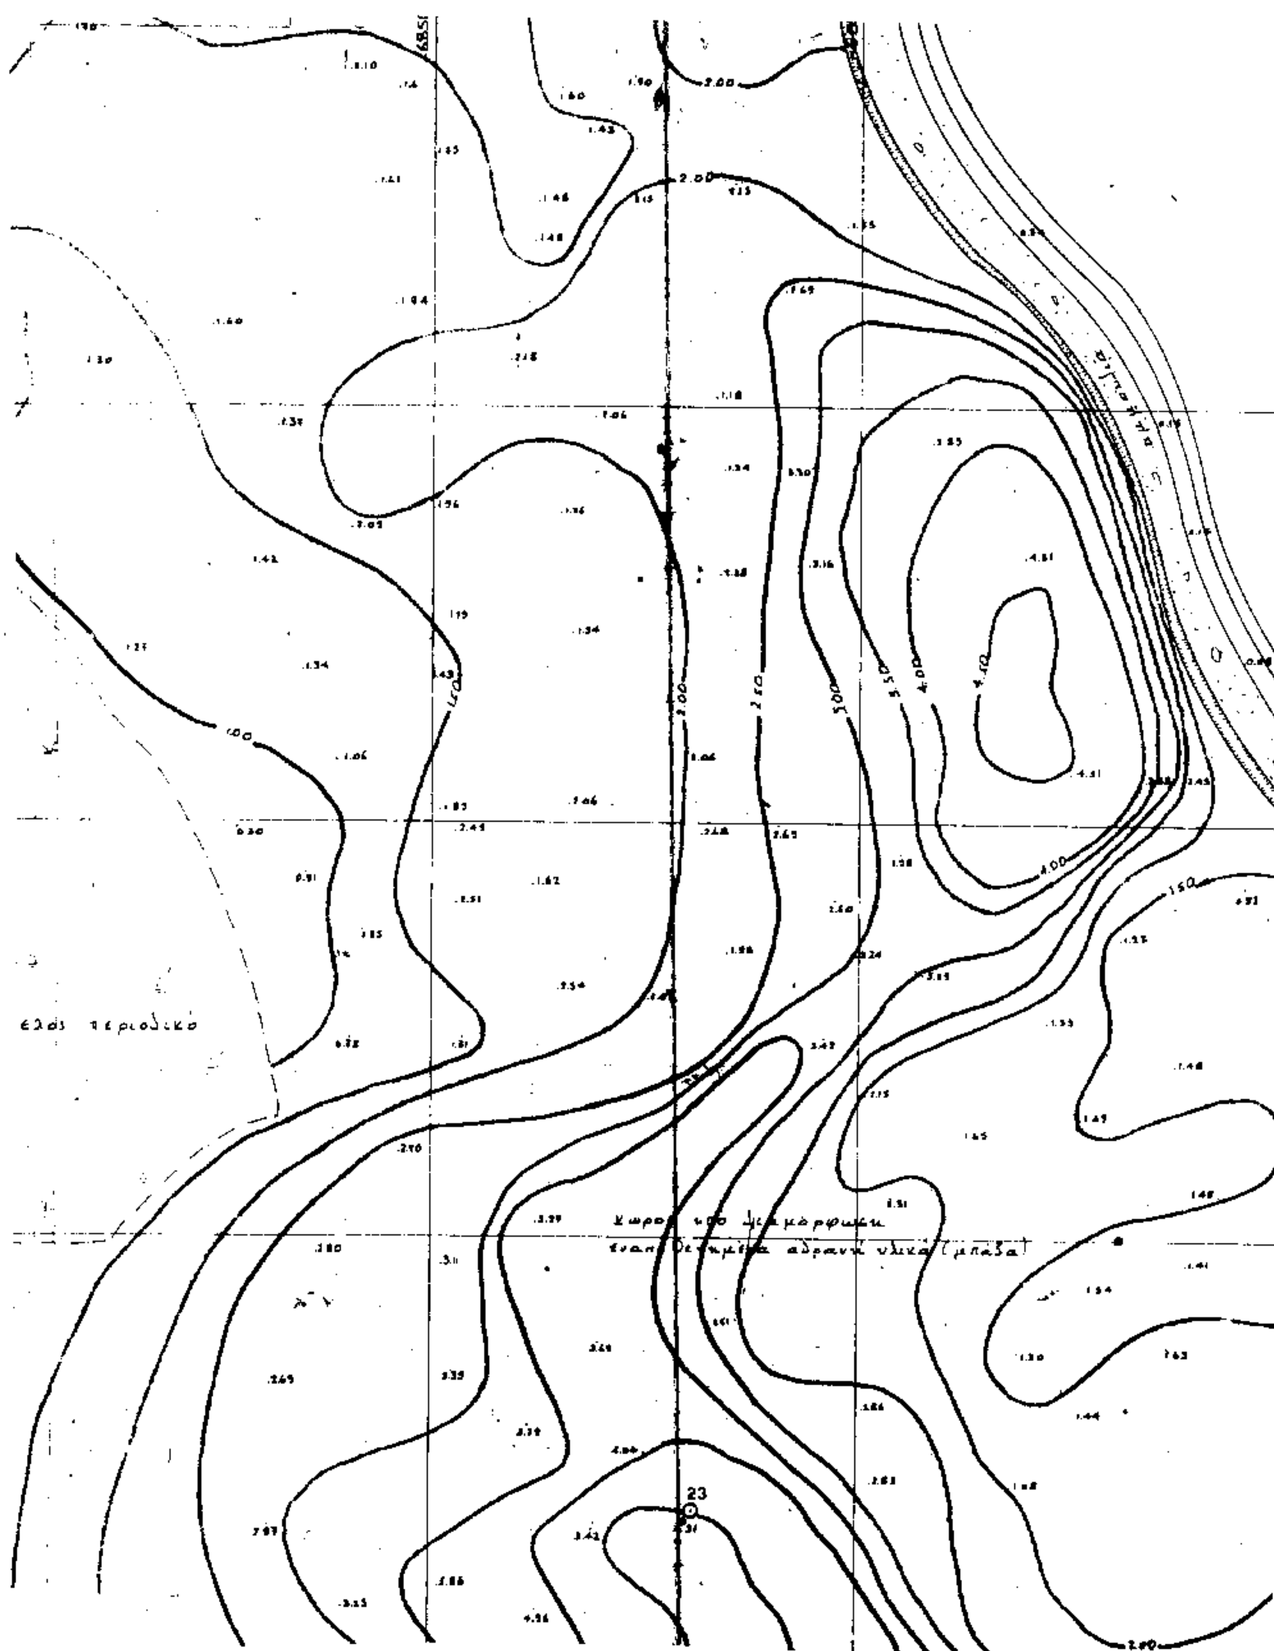
Κορυφή 4 από πάσσαλο Beton A 10.00 μ., από πάσσαλο Beton B 30.00 μ. από γωνίες κτισμάτων 29.00 μ. - 30.50 μ. - 78.00 - 71.00 μ. αντίστοιχα.

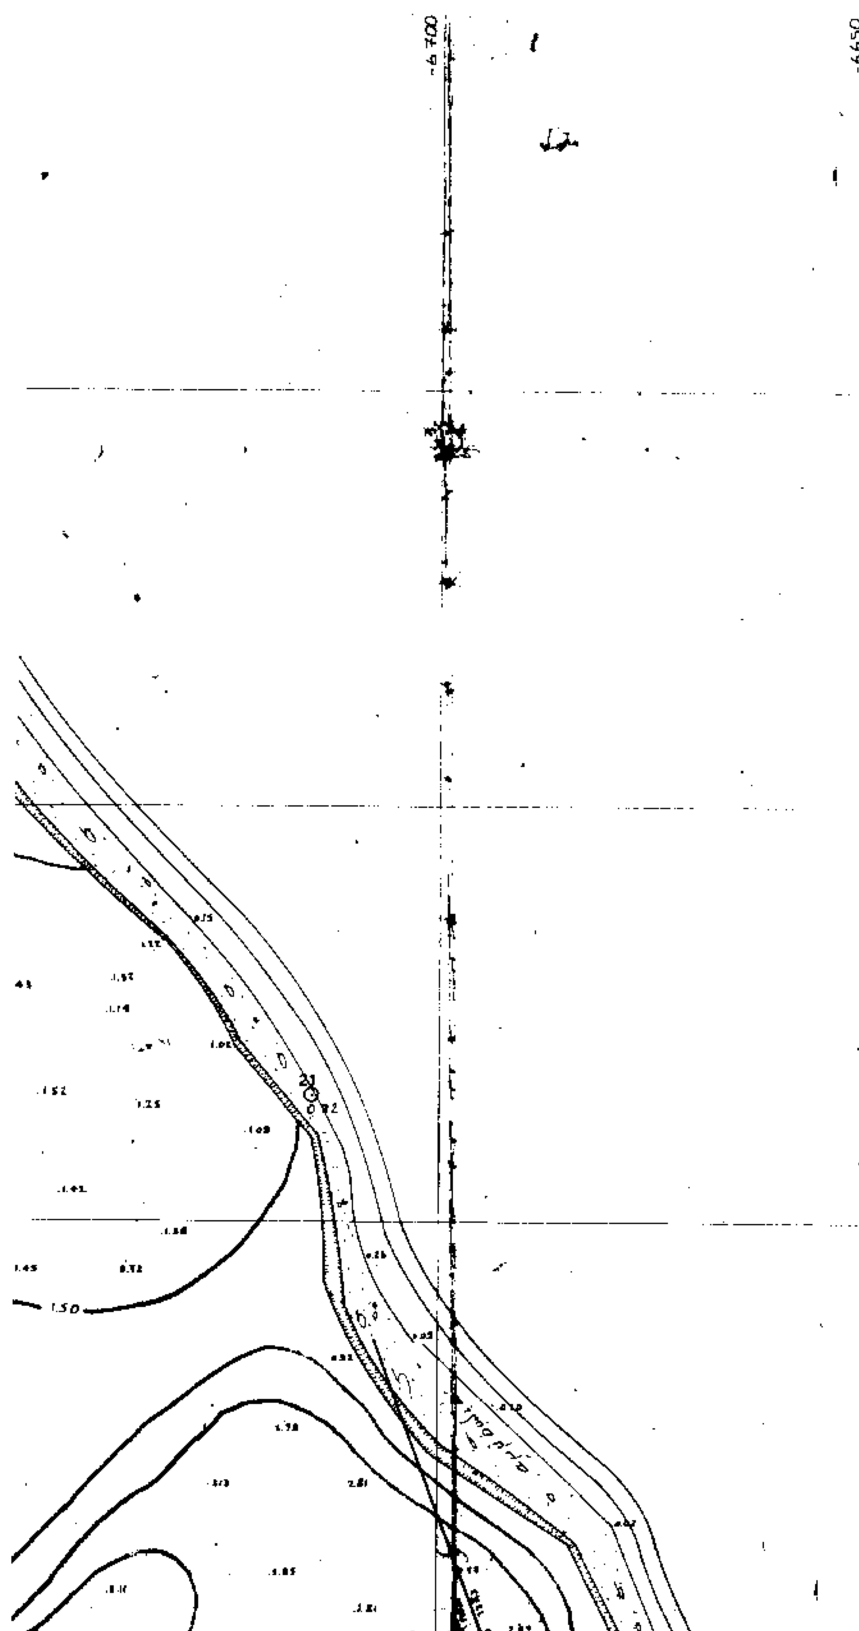
Κορυφή 5 από πάσσαλο Beton A 20.00 μ., από πάσσαλο Beton B 20.00 μ. από γωνίες κτισμάτων 19.00 - 26.50 μ. και 31.50 αντίστοιχα.

Κορυφή 6 από πάσσαλο Beton A 20.00 μ., από πάσσαλο Beton B 20.00 μ. από γωνίες κτισμάτων 25.00 μ. και 4.00 μ. αντίστοιχα.

II) Ως οριογραμμή παραλίας ορίζεται η πολυγωνική των κορυφών 1', 2', 3', 4', 5', 6' σε απόσταση 15 μέτρα παράλληλα από την οριογραμμή αιγιαλού.

Τα Μέλη της Επιτροπής
ΑΘΑΝΑΣΙΑ ΑΡΓΥΡΟΥ
ΠΑΠΑΪΩΑΝΝΟΥ ΤΡΙΑΝ.
ΜΑΡΙΑ ΠΑΠΑΝΑΣΤΑΣΙΟΥ - ΜΕΜΗ




-6700
-6650
1.50

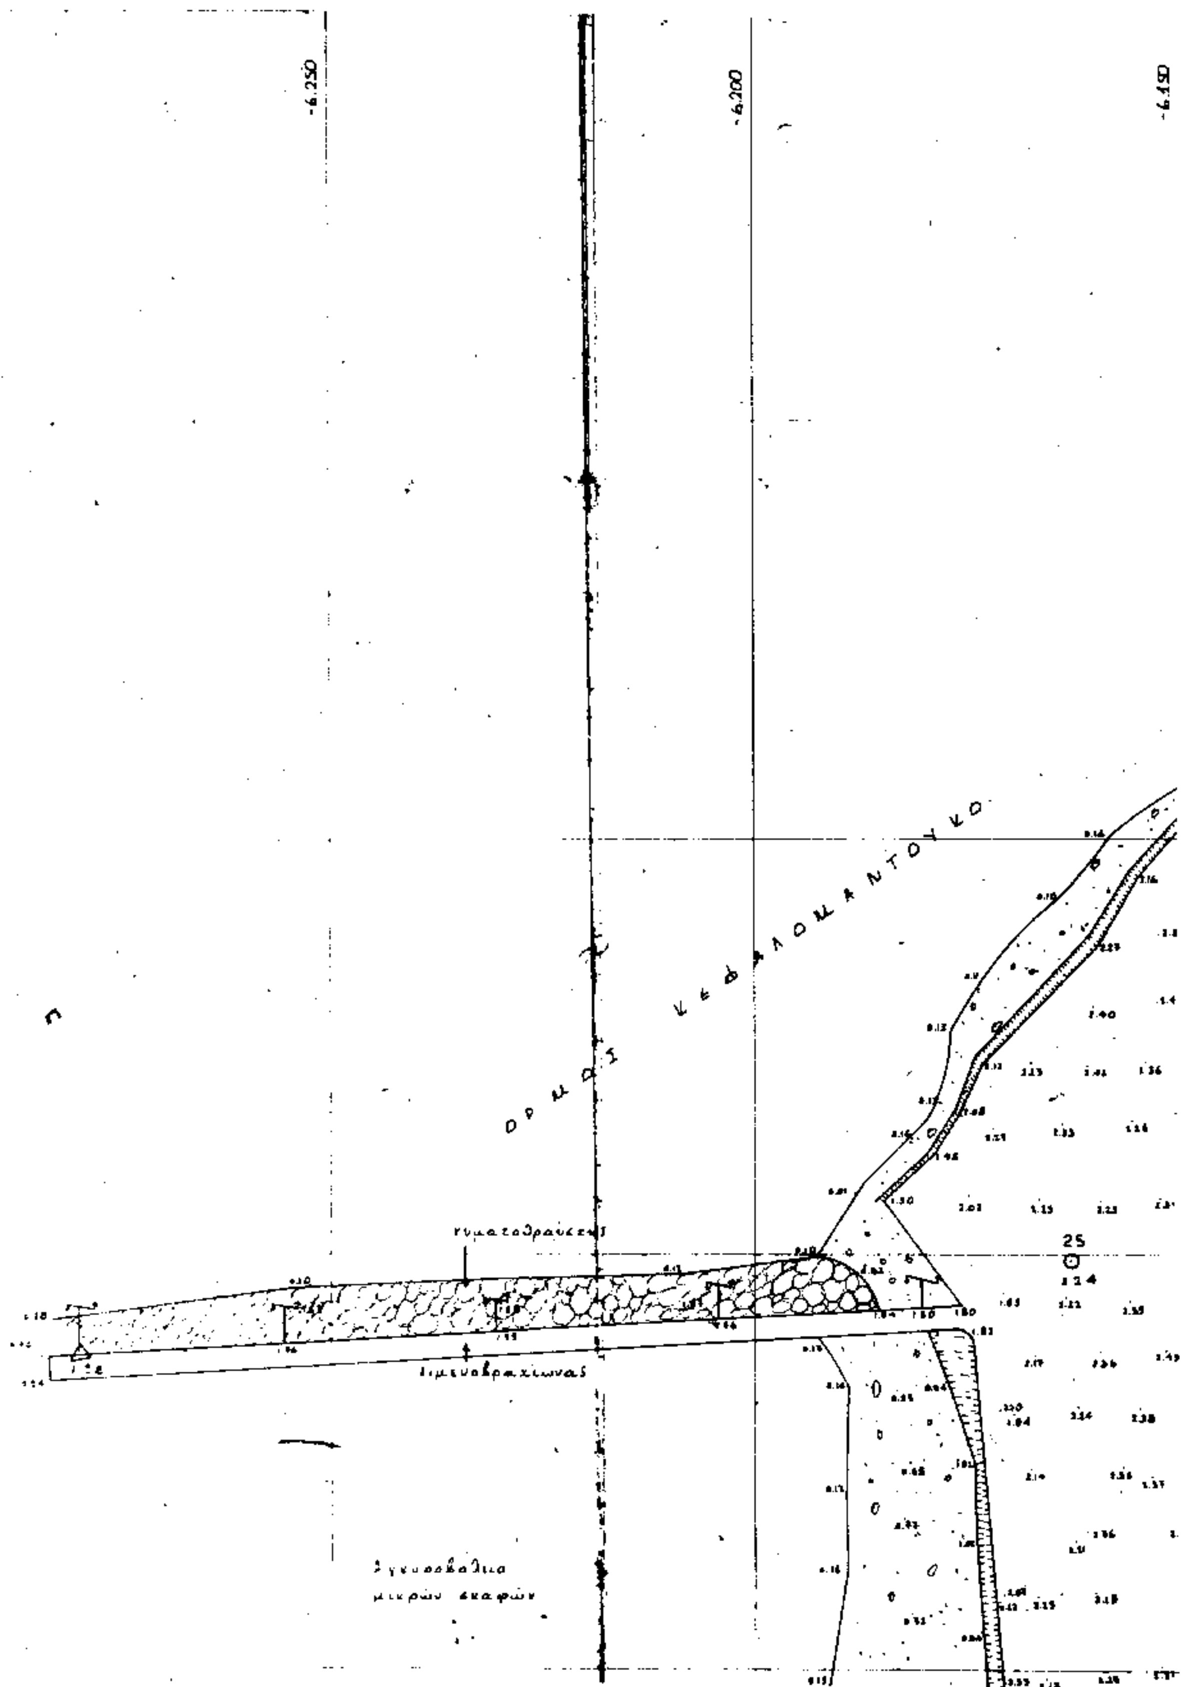
-4.550

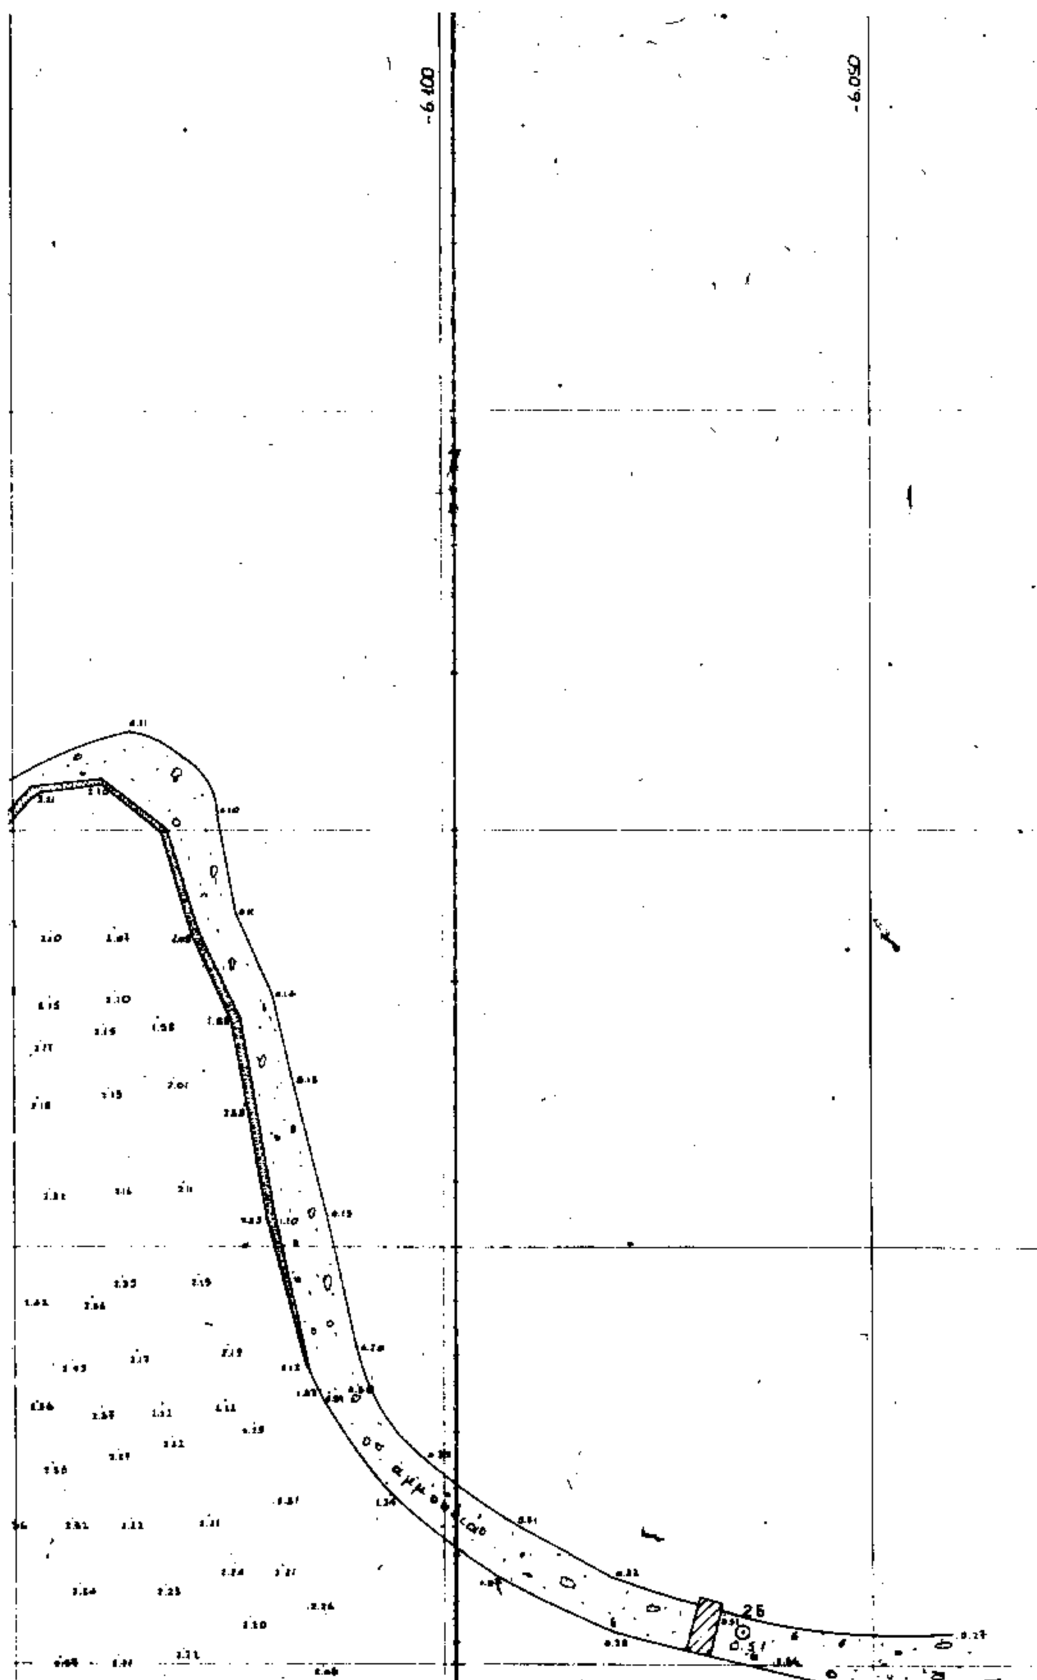
-4.500

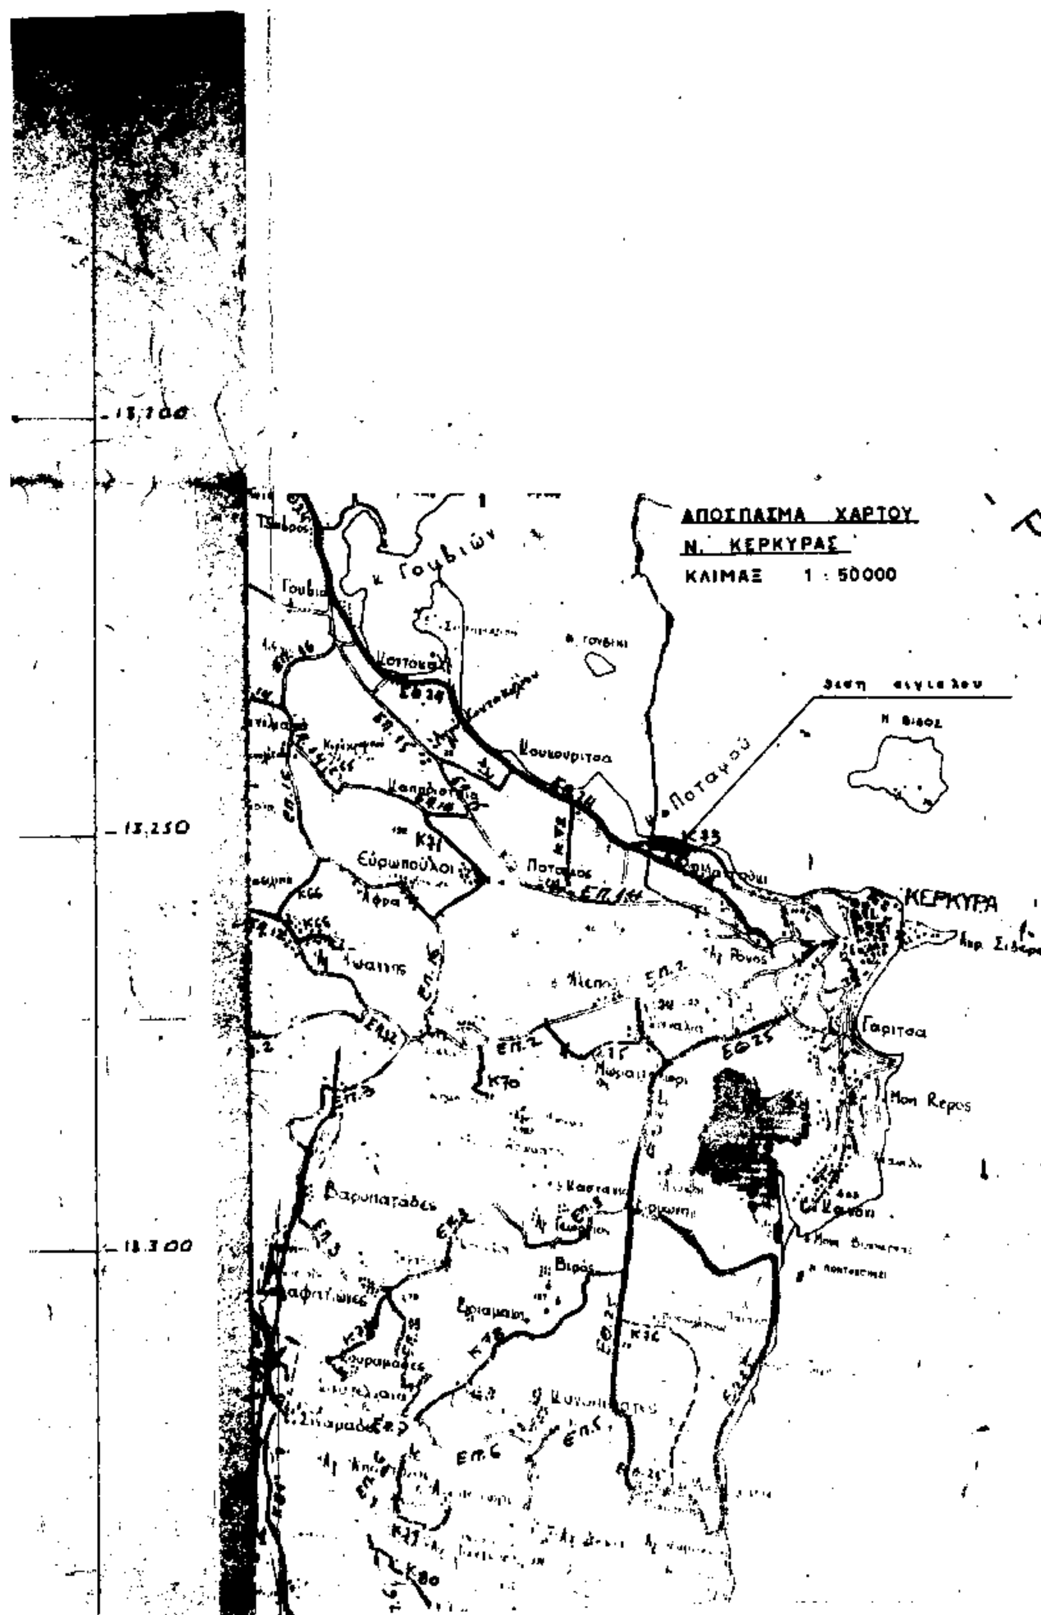
-6.450

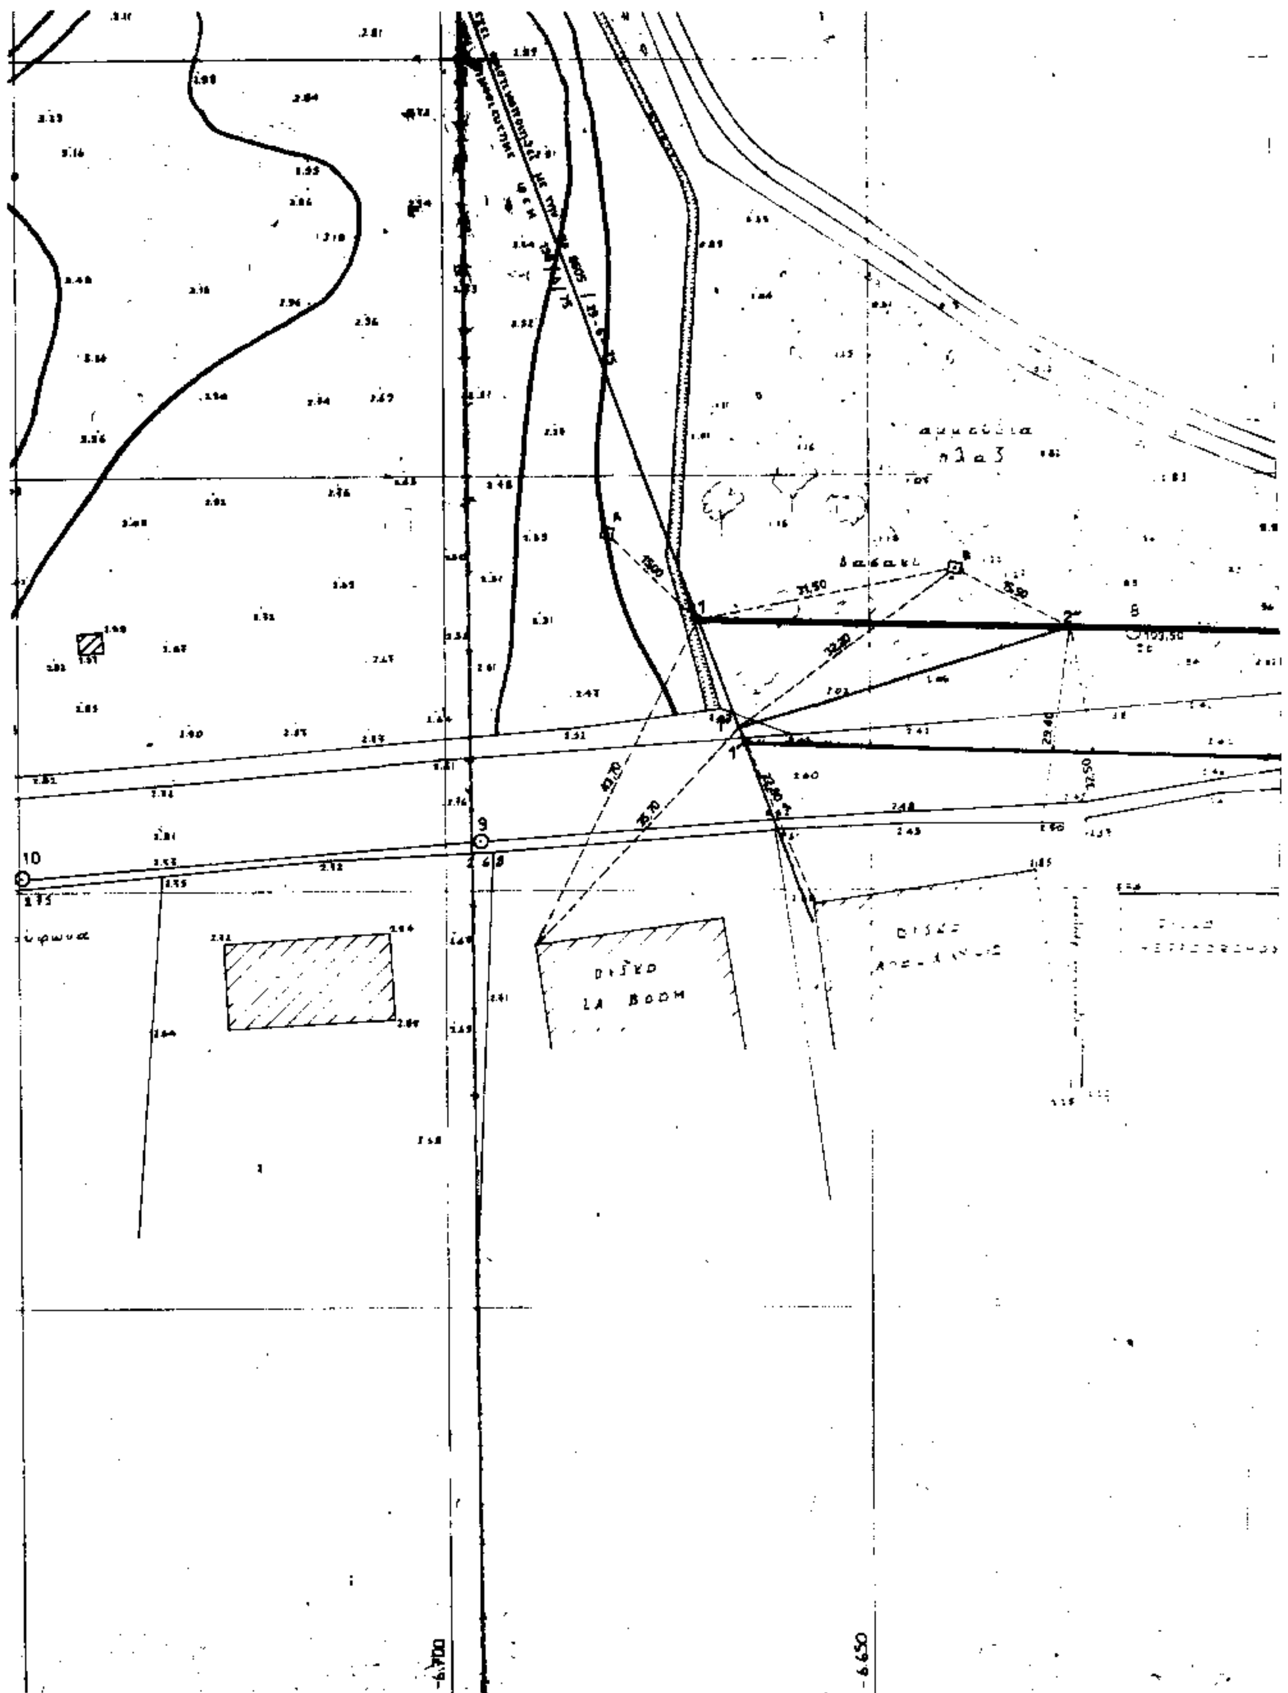
-6.400

-6.350


-6.250
-6.200
-6.150
ΟΡΜΟΣ ΚΕΦΑΛΟΜΑΝΤΟΥΚΟ
κυματοθραύστης
λιμενοβραχίονας
αγκυροβόλιο
μικρών σκαφών
25


-6.100
-6.050
25
αμμουδιά


ΑΠΟΣΠΑΣΜΑ ΧΑΡΤΟΥ
Ν. ΚΕΡΚΥΡΑΣ
ΚΛΙΜΑΞ 1 : 50000
ΚΕΡΚΥΡΑ
Γαρίτσα
Mon Repos
Ευρωπούλοι
Βαρυπατάδες
Κουκουρίτσα
Ποταμός


10
9
8
-6.700
-6.650

αμμουδιά

Δημόσιος δρόμος

άξονας δρόμου

-6300

-6250

6200

ΚΕΦΑΛΟΜΑΝΤΟΥΚΟ

αμμουδιά

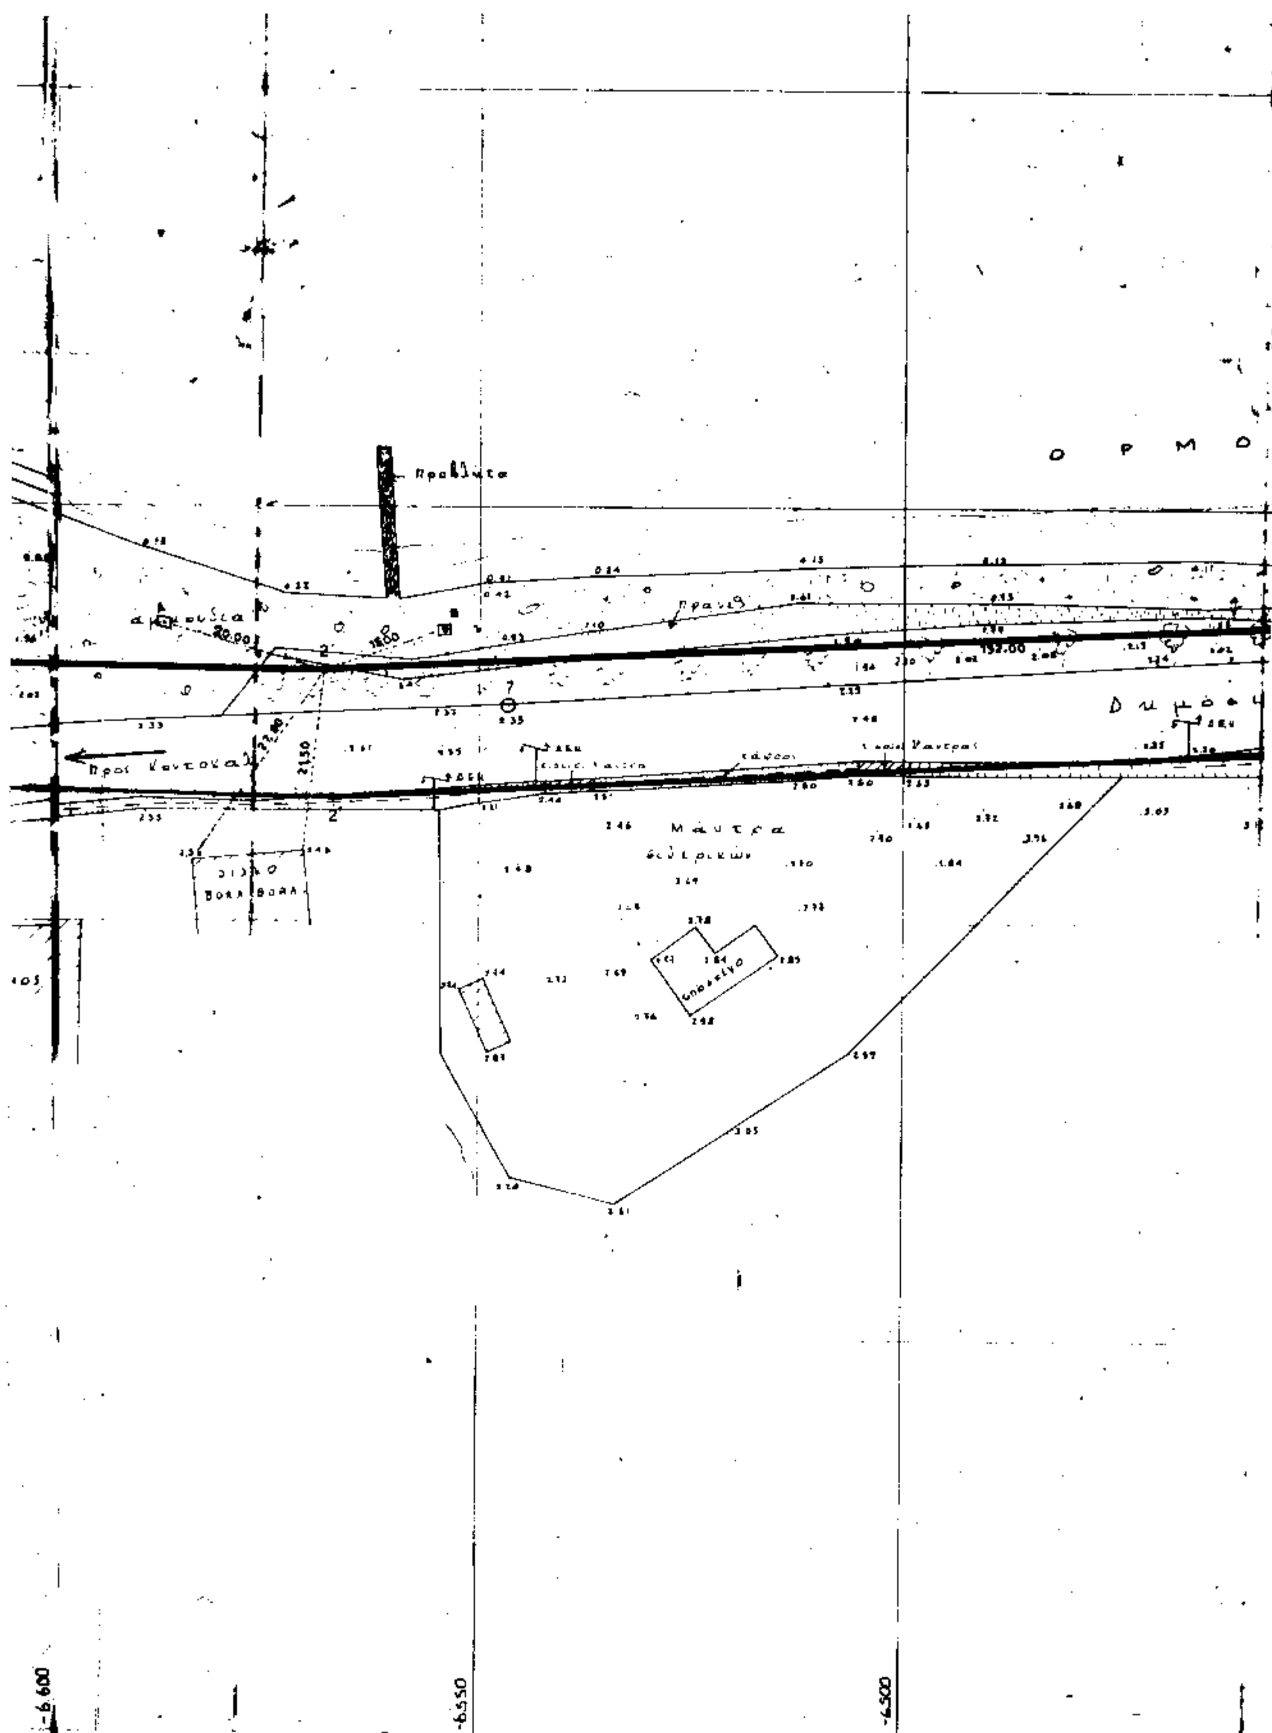
δρόμος Κέρκυρα - Κοντόκαλι

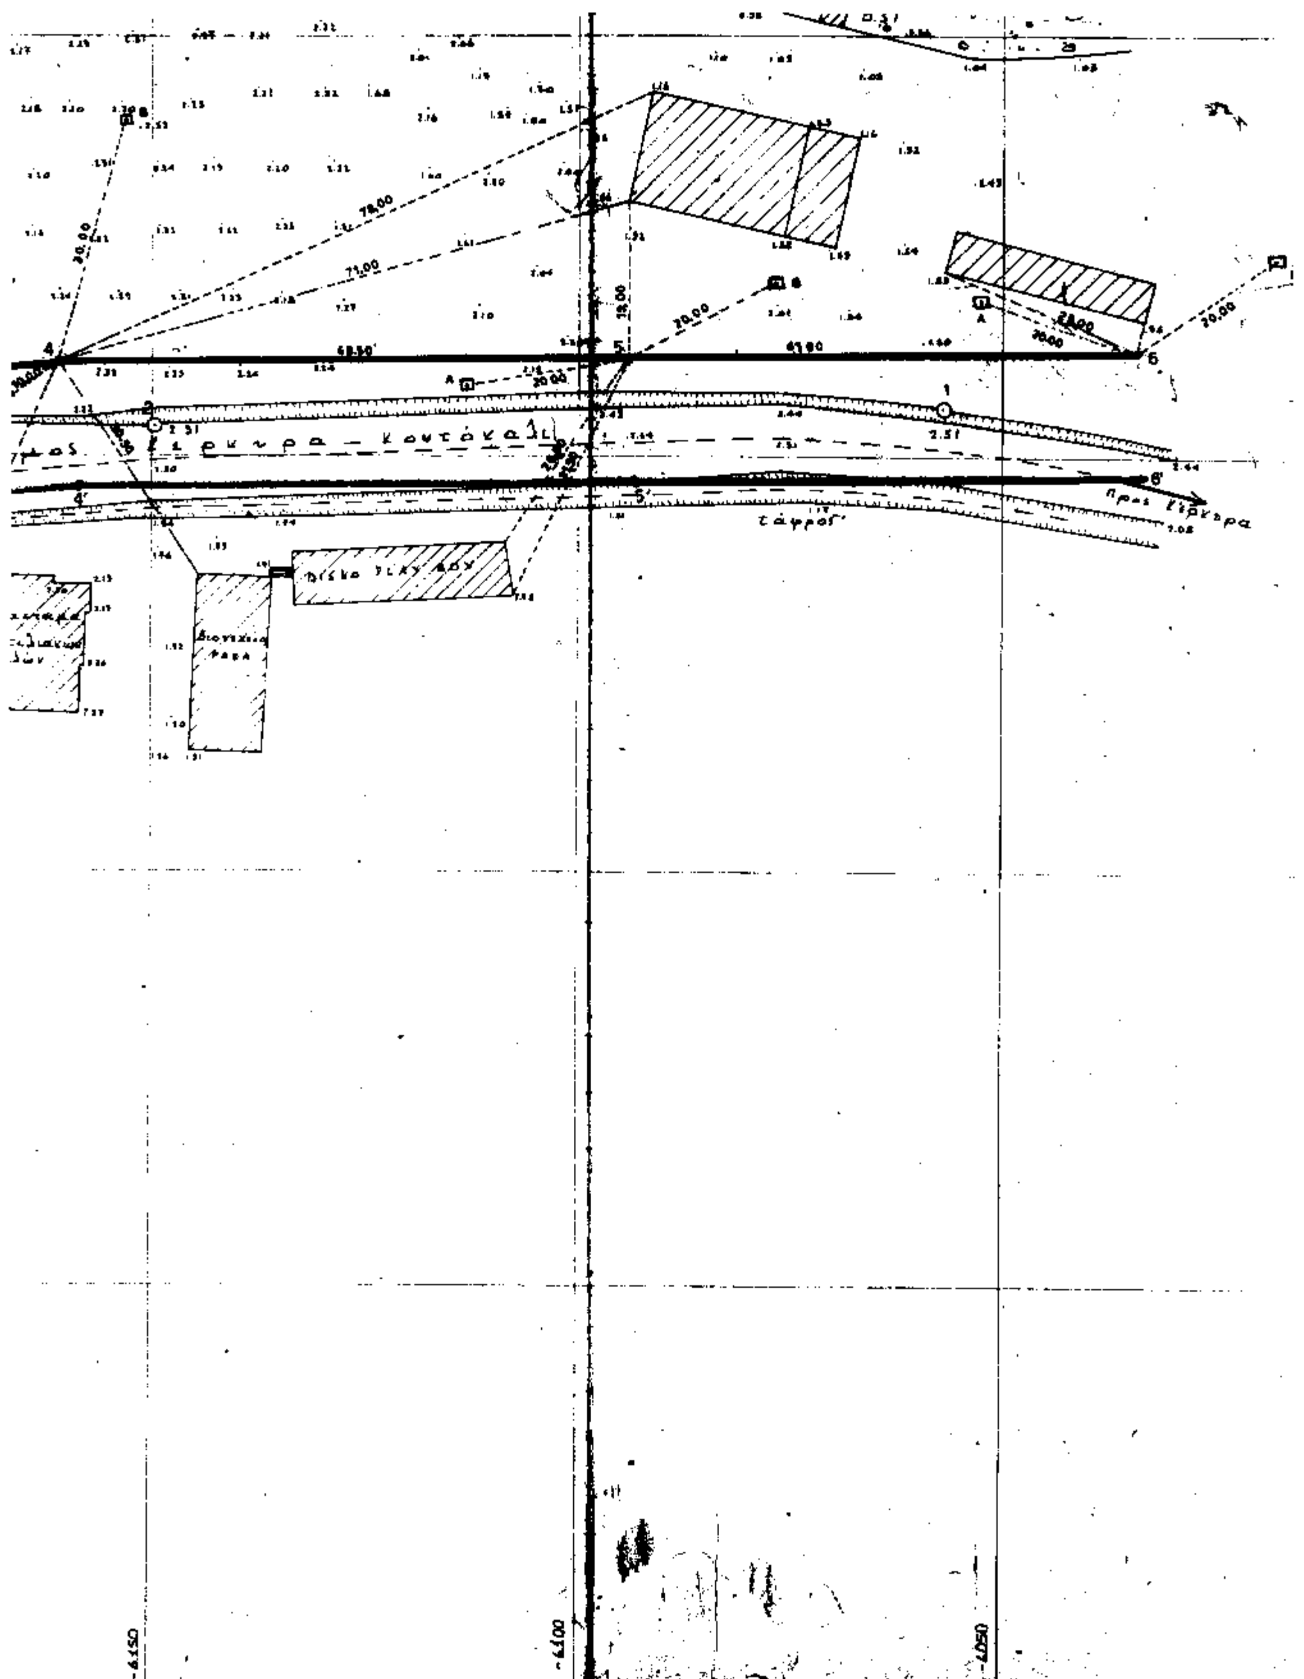
προς Κέρκ

Πρατηρίων Καυσίμων

-6.400

-6.350


Ο Ρ Μ Ο
20.00
18.00
22.00
21.50
152.00
-6.600
-6.550
-6.500



-13.400

ΤΟΠΟΓΡΑΦΙΚΟ ΔΙΑΓΡΑΜΜΑ ΚΑΘΟΡΙΣΜΟΥ ΟΡΙΩΝ ΑΙΓΙΑΛΟΥ ΠΑΡΑΛΙΑΣ

ΠΕΡΙΟΧΗ : ΚΕΦΑΛΟΜΑΝΔΟΥΚΟ

ΔΗΜΟΣ : ΚΕΡΚΥΡΑΣ

ΕΠΑΡΧΙΑ : ΚΕΡΚΥΡΑΣ

ΑΡΜΟΔΙΑ ΚΤΗΜΑΤΙΚΗ ΥΠΗΡΕΣΙΑ ΚΕΡΚΥΡΑΣ

ΝΟΜΑΡΧΙΑ: ΚΕΡΚΥΡΑΣ

ΚΛΙΜΑΞ : 1:500

ΕΝΔΙΑΦΕΡΟΜΕΝΟΣ ΛΙΜΕΝΙΚΟ ΤΑΜΕΙΟ ΚΕΡΚΥΡΑΣ

Το παρον συνοδευει την απο 11-10-1995 εκθεση της επιτροπης

ΤΡΙΓΩΝΟΜΕΤΡΙΚΗ ΕΞΑΡΤΗΣΙΣ : ΑΠΟ ΔΥΟ ΚΡΑΤΙΚΑ ΤΡΙΓΩΝΟΜΕΤΡΙΚΑ ΣΗΜΕΙΑ

ΥΨΟΜΕΤΡΙΚΗ ΑΦΕΤΗΡΙΑ : ΣΤΑΘΜΗ ΘΑΛΑΣΣΗΣ ΚΑΤΑ ΤΗΝ ΗΜΕΡΑ ΤΗΣ ΑΠΟΤΥΠΩΣΗΣ

ΚΕΝΤΡΟ ΦΥΛΛΟΥ ΧΑΡΤΟΥ ΚΕΡΚΥΡΑΣ 1:100000

Φ = 39°45' Λ = 03°45' ΑΠ. ΑΘΗΝΩΝ

-13.450

ΜΕΘΟΔΟΣ ΑΠΟΤΥΠΩΣΕΩΣ ΤΑΧΥΜΕΤΡΙΑ

ΧΡΟΝΟΛΟΓΙΑ ΑΠΟΤΥΠΩΣΕΩΣ ΜΑΡΤΙΟΣ 1990

Ο ΣΥΝΤΑΞΑΣ

ΚΩΣΤΑΣ Λ. ΑΛΕΞΙΟΥ
ΤΕΧΝ/ΓΟΣ ΤΟΠΟΓΡΑΦΟΣ ΜΗΧΑΝΙΚΟΣ
ΠΤΥΧΙΟΥΧΟΣ ΑΣΤΕΜ
ΜΑΝΤΖΑΡΟΥ 24 ΤΗΛ. 35892
Α.Φ.Μ. 22[illegible] ΚΕΡΚΥΡΑ

ΕΛΕΓΧΘΗΚΕ

Μ. ΠΑΠΑΘΑΝΑΣΙΟΥ
ΤΟΠΟΓΡ. ΜΗΧ. ΠΕ

ΥΠΟΜΝΗΜΑ ΕΠΙΤΡΟΠΗΣ

1) Το παρων τοπογραφικο διαγραμμα συνοδευει την απο 11-10-95 εκθεση της επιτροπης καθορισμου των οριων του αιγιαλου (αρθρο 24 του ΑΝ 2344/40)

2) 1', 2' οριογραμμη παλαιου αιγιαλου (μπλε)
1 2 3 4 5 6 οριογραμμη αιγιαλου (κοκκινη)
1', 2', 3', 4', 5', 6' οριογραμμη παραλιας (κιτρινη)

-13.500

3) Οι κορυφες των οριογραμμων εξασφαλιζονται ως σημειουται εις το διαγραμμα δι αποστασεων απο σταθερα σημεια

4) Δεν υπαρχουν κτισματα εις την ζωνη της παραλιας

ΘΕΩΡΗΘΗΚΕ
Κερκυρα 11-10-1995
Η Δ/ΝΤΡΙΑ Τ.Υ.Ν.Κ.

Μ. ΠΑΠΑΘΑΝΑΣΙΟΥ - ΝΕΜΗ
ΤΟΠ. ΜΗΧ/ΚΟΣ ΠΕ1

Ο ΠΡΟΕΔΡΟΣ

ΤΑ ΜΕΛΗ

1)

-6.300